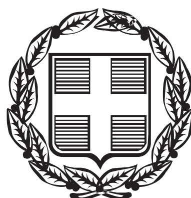


ΕΦΗΜΕΡΙΣ ΤΗΣ ΚΥΒΕΡΝΗΣΕΩΣ

ΤΗΣ ΕΛΛΗΝΙΚΗΣ ΔΗΜΟΚΡΑΤΙΑΣ

ΤΕΥΧΟΣ ΑΝΑΓΚΑΣΤΙΚΩΝ ΑΠΑΛΛΟΤΡΙΩΣΕΩΝ ΚΑΙ ΠΟΛΕΟΔΟΜΙΚΩΝ ΘΕΜΑΤΩΝ **Αρ. Φύλλου 7**

16 Ιανουαρίου 2015

ΑΠΟΦΑΣΕΙΣ

Αριθμ. 60720

Καθορισμός συμπληρωματικών ειδικών όρων και περιορισμών δόμησης στο διατηρητέο κτίριο που βρίσκεται επί των οδών Φίλωνος 119, Σκουζέ 7 και Νοταρά 116 του εγκεκριμένου ρυμοτομικού σχεδίου του Δήμου Πειραιά (ν. Αττικής).

Ο ΑΝΑΠΛΗΡΩΤΗΣ ΥΠΟΥΡΓΟΣ ΠΕΡΙΒΑΛΛΟΝΤΟΣ, ΕΝΕΡΓΕΙΑΣ ΚΑΙ ΚΛΙΜΑΤΙΚΗΣ ΑΛΛΑΓΗΣ

Έχοντας υπόψη:

1. Τις διατάξεις του άρθρου 6 (παρ. 3.α και 3.γ) του Ν. 4067/2012 «Νέος Οικοδομικός Κανονισμός» (Α΄ 79).

2. Τις διατάξεις των άρθρων 26 και 27 του Ν. 4030/2011 «Νέος τρόπος έκδοσης αδειών δόμησης κ.λπ.» (Α΄ 249), όπως τροποποιήθηκαν με το άρθρο 49 (παρ. 6 και 7) του Ν. 4178/2013 «Αντιμετώπιση της Αυθαίρετης Δόμησης - Περιβαλλοντικό ισοζύγιο και άλλες διατάξεις» (Α' 174) και όπως το άρθρο 27 αντικαταστάθηκε με το άρθρο 21 (παρ. 4) του Ν. 4258/2014 «Διαδικασία Οριοθέτησης και ρυθμίσεις θεμάτων για τα υδατορέματα - ρυθμίσεις Πολεοδομικής νομοθεσίας και άλλες διατάξεις» (Α΄ 94) και ισχύουν.

3. Τις διατάξεις του άρθρου 90 του Κώδικα Νομοθεσίας για την Κυβέρνηση και τα κυβερνητικά όργανα, που κυρώθηκε με το άρθρο πρώτο του Π.δ/τος 63/2005 (Α΄ 98).

4. Την υπ' αριθμ. Υ521/30-10-2014 απόφαση του Πρωθυπουργού «Καθορισμός αρμοδιοτήτων του Αναπληρωτή Υπουργού Περιβάλλοντος, Ενέργειας και Κλιματικής Αλλαγής Νικόλαου Ταγαρά» (Β΄ 2971).

5. Την υπ' αριθμ. ΥΠΠΟΤ/ΣΥΝΤ/Φ45/902/22547/5-3-2012 απόφαση του Υπουργού Πολιτισμού και Τουρισμού και την υπ' αριθμ. ΥΠΠΟΤ/ΔΑΝΣΜ/16585/438/16-5-2012 απόφαση του Υφυπουργού Πολιτισμού και Τουρισμού.

6. Το υπ' αριθμ. 70/18-1-2013 έγγραφο του Οργανισμού Ρυθμιστικού Σχεδίου και Προστασίας Περιβάλλοντος Αθήνας.

7. Το υπ' αριθμ. 5/2/21-3-2013 Πρακτικό του Συμβουλίου Αρχιτεκτονικής της Περιφερειακής Ενότητας Πειραιά (Περιφέρεια Αττικής).

8. Την από 26-3-2014 αιτιολογική έκθεση της Διεύθυνσης Αρχιτεκτονικής - Τμήμα Παραδοσιακών Οικισμών του Υπουργείου Περιβάλλοντος, Ενέργειας και Κλιματικής Αλλαγής.

9. Την από 15-4-2014 ένσταση της φερόμενης ιδιοκτήτριας ανώνυμης εταιρείας με την επωνυμία «ΑΝΩΝΥΜΟΣ ΕΛΛΗΝΙΚΗ ΝΑΥΤΙΛΙΑΚΗ ΤΕΧΝΙΚΗ ΚΑΙ ΤΟΥΡΙΣΤΙΚΗ ΕΤΑΙΡΕΙΑ ΕΝΤΙΒΑ Α.Ε.» (αριθμ. πρωτ. ΥΠΕΚΑ 20496/16-4-2014).

10. Τις υπ' αριθμ. 139/συν.27η/21-5-2014, 145/συν.28η/4-6-2014 και 166/συν.31η/25-7-2014 γνωμοδοτήσεις του Κεντρικού Συμβουλίου Αρχιτεκτονικής.

11. Το υπ' αριθμ. 7/15-5-2014 Υπηρεσιακό Σημείωμα της Διεύθυνσης Αρχιτεκτονικής - Τμήμα Μεταφοράς Συντελεστή Δόμησης του Υπουργείου Περιβάλλοντος, Ενέργειας και Κλιματικής Αλλαγής.

12. Το υπ' αριθμ. 54/6-11-2014 Υπηρεσιακό Σημείωμα της Διεύθυνσης Αρχιτεκτονικής, Οικοδομικών Κανονισμών και Αδειοδοτήσεων - Τμήμα Διατηρητέων Κτιρίων του Υπουργείου Περιβάλλοντος, Ενέργειας και Κλιματικής Αλλαγής.

13. Το γεγονός ότι από τις κανονιστικές διατάξεις της απόφασης αυτής δεν προκαλείται δαπάνη σε βάρος του κρατικού προϋπολογισμού και του προϋπολογισμού του οικείου Ο.Τ.Α., αποφασίζουμε:

1. Στο κτίριο που βρίσκεται επί των οδών Φίλωνος 119, Σκουζέ 7 και Νοταρά 116 του εγκεκριμένου ρυμοτομικού σχεδίου του Δήμου Πειραιά (ν. Αττικής), φερόμενο ως ιδιοκτησία της εταιρείας «ΑΝΩΝΥΜΟΣ ΕΛΛΗΝΙΚΗ ΝΑΥΤΙΛΙΑΚΗ ΤΕΧΝΙΚΗ ΚΑΙ ΤΟΥΡΙΣΤΙΚΗ ΕΤΑΙΡΕΙΑ ΕΝΤΙΒΑ Α.Ε.», το οποίο έχει χαρακτηριστεί ως διατηρητέο με την υπ' αριθμ. 21745/1214/16-3-1987 απόφαση του Υπουργού Περιβάλλοντος, Χωροταξίας και Δημοσίων Έργων (Δ' 420), καθορίζονται συμπληρωματικοί ειδικοί όροι και περιορισμοί δόμησης ως εξής:

Α. Στο διατηρητέο κτίριο επιτρέπεται:

α) Καθαίρεση των φερόντων στοιχείων από οπλισμένο σκυρόδεμα στο εσωτερικό του κτιρίου με διατήρηση του λιθόκτιστου κελύφους.

β) Αποκατάσταση του κελύφους μετά από καθαίρεση των εσωτερικών και εξωτερικών επιχρισμάτων, ενίσχυση και αρμολόγημα αυτού.

γ) Κατασκευή νέου φέροντα οργανισμού από οπλισμένο σκυρόδεμα στο εσωτερικό του κτιρίου. Τα νέα στοιχεία εγκιβωτίζονται και/ή συνδέονται με τις υφιστάμενες λιθοδομές.

δ) Εκσκαφή και κατασκευή τριών υπογείων ορόφων για χώρους στάθμευσης.

ε) Διαμόρφωση των χώρων του ισογείου και των ορόφων με διατήρηση της θέσης των κλιμακοστασίων και του εσωτερικού αιθρίου.

στ) Κατασκευή μεσοπατώματος μεταξύ ισογείου και Α΄ορόφου, επιφάνειας 153,18 τ.μ.

ζ) Εσωτερική διαρρύθμιση με διαχωριστικούς τοίχους από οπτοπλινθοδομή, επιχρισμένους ή από επιφάνειες ξηράς δόμησης (γυψοσανίδες), εφαρμογή νέων εσωτερικών επιχρισμάτων, τοποθέτηση δαπέδων, επένδυση κλιμακοστασίων και κατασκευή νέων εσωτερικών κουφωμάτων.

η) Αποκατάσταση των διατηρητέων όψεων του κτιρίου με εφαρμογή επιχρισμάτων, ανακατασκευή των μορφολογικών στοιχείων σύμφωνα με ακριβή αποτύπωσή τους πριν την καθαίρεσή τους.

θ) Αντικατάσταση όλων των ξύλινων εξωτερικών κουφωμάτων με νέα, ξύλινα, που να προσομοιάζουν με τα αρχικά.

ι) Κατασκευή νέων ξύλινων υαλοθυρών με φεγγίτη στο ισόγειο, με εσωτερικά μεταλλικά ρολά, παραδοσιακού τύπου.

ια) Επισκευή – συντήρηση των υφισταμένων μεταλλικών στοιχείων και κουφωμάτων των εισόδων προς τους ορόφους.

ιβ) Κατασκευή νέων ηλεκτρομηχανολογικών (Η/Μ) εγκαταστάσεων.

ιγ) Εγκατάσταση ανελκυστήρων.

ιδ) Τοποθέτηση και ανάδειξη των παραστάσεων που αποκολλήθηκαν από τοίχους των ορόφων του κτιρίου, στις δύο εισόδους του κτιρίου που οδηγούν στους ορόφους.

ιε) Χρωματισμοί των προσόψεων σε απόχρωση ίδια με την υφιστάμενη.

ιστ) Προσθήκη δύο ορόφων με φέροντα οργανισμό από οπλισμένο σκυρόδεμα και περιμετρικά υαλοπετάσματα από αλουμίνιο σε απόχρωση ανοικτού γκρι, όμοια με αυτή των θυρών του ισογείου.

ιζ) Τοποθέτηση περσίδων αλουμινίου, σε απόχρωση όμοια με αυτήν των υαλοπετασμάτων.

ιη) Κατασκευή μεταλλικής πέργκολας στο δώμα, σε απόχρωση όμοια με αυτήν των υαλοπετασμάτων.

ιθ) Κάλυψη των όψεων των προσθηκών από οριζόντιες περσίδες αλουμινίου, σε γκρι απόχρωση, όμοια με τα υπάρχοντα κουφώματα των όψεων του κτιρίου.

Β. Οι παραπάνω επιτρεπόμενες ρυθμίσεις γίνονται σύμφωνα με τις ισχύουσες πολεοδομικές διατάξεις της περιοχής, με την τεχνική έκθεση και τα σχέδια της αρχιτεκτονικής μελέτης, η οποία εγκρίθηκε με την υπ' αριθμ. ΥΠΠΟΤ/ΔΑΝΣΜ/16585/438/16-5-2012 απόφαση του Υφυπουργού Πολιτισμού και Τουρισμού και προσαρμόστηκε από τη Διεύθυνση Αρχιτεκτονικής του Υπουργείου Περιβάλλοντος, Ενέργειας και Κλιματικής Αλλαγής, και φαίνονται στα έξι (6) σχετικά πρωτότυπα διαγράμματα [ένα (1) διάγραμμα κάλυψης, τρία (3) σχέδια κατόψεων (Γ΄, Β΄ και Α΄ υπογείου και ισογείου, μεσορόφου και Α΄, Β΄ και Γ΄ ορόφου, Δ΄ και Ε΄ ορόφου και δώματος), ένα (1) σχέδιο τομών και ένα (1) σχέδιο όψεων σε κλίμακα 1:100], τα οποία θεωρήθηκαν από τον Προϊστάμενο της Δ/νσης Τοπογραφικών Εφαρμογών και Γεωχωρικών Πληροφοριών με την υπ' αριθμ. 60720/2014 πράξη του και που αντίτυπά τους σε φωτοσμίκρυνση συνδημοσιεύονται με την παρούσα απόφαση.

Γ. Επιβάλλεται η διαμερισμάτωση των χώρων του Α΄ και του Β΄ ορόφου, στο εσωτερικό του κτιρίου, όπως φαίνεται στα αντίστοιχα σχέδια κατόψεων.

2. Κατά τα λοιπά εξακολουθούν να ισχύουν τα οριζόμενα με τις διατάξεις της υπ' αριθμ. 21754/1214/16-3-1987 απόφασης του Υπουργού Περιβάλλοντος, Χωροταξίας και Δημοσίων Έργων (Δ΄ 420), με την οποία το κτίριο χαρακτηρίστηκε ως διατηρητέο.

3. Η ισχύς της παρούσας απόφασης αρχίζει από τη δημοσίευσή της στην Εφημερίδα της Κυβερνήσεως.

Η απόφαση αυτή να δημοσιευθεί στην Εφημερίδα της Κυβερνήσεως.

Αθήνα, 30 Δεκεμβρίου 2014

Ο ΑΝΑΠΛΗΡΩΤΗΣ ΥΠΟΥΡΓΟΣ

ΝΙΚΟΛΑΟΣ ΤΑΓΑΡΑΣ


ΥΠΟΛΟΓΙΣΜΟΣ PARKING
(Π.Δ 111 / Α / 2004)

Απαιτούμενες θέσεις στάθμευσης				
Άρθρο 3 παρ. 2	Γραφεία :		1 ε	
Άρθρο 3 παρ. 4	Εστιατόρια Snack Bars :		1 ε	
Άρθρο 3 παρ. 18	Ξενοδοχεια		1 ε	
Υπάρχουσα χρήση				
Καταστηματα Ισογείου	Συνολική επιφάνεια			
	Θέσεις στάθμευσης :			
Όροφοι ξενοδοχείο	Α΄ όροφος	58	κλιν	
	Β΄ όροφος	59	κλιν	
	Γ΄ όροφος	63	κλιν	
	Συνολικός αριθμός	180	κλιν	
Νέα χρήση				
Καταστηματα	Ισογείου		437,10 μ²	
	Μεσορόφου		153,18 μ²	
Γραφεία	Α΄ οροφος	686,34 μ²		
	Μείον κλιμ/σια :	-47,71 μ²	638,63 μ²	
	Β΄ οροφος	686,34 μ²		
	Μείον κλιμ/σια :	-47,71 μ²	638,63 μ²	
	Γ΄ οροφος	686,34 μ²		
	Μείον κλιμ/σια :	-47,71 μ²	638,63 μ²	
	Δ΄ οροφος	365,03 μ²		
	Μείον κλιμ/σια :	-47,71 μ²	317,33 μ²	
	Ε΄ οροφος	365,03 μ²		
	Μείον κλιμ/σια :	-47,71 μ²	317,33 μ²	
Εξασφαλίζονται	(στα τρία Υπόγεια & Ισόγειο με μ			
	Α΄ υπόγειο		22	θέσ
	Β΄ υπόγειο		31	θέσ
	Γ΄ υπόγειο		28	θέσ


Όγκος Υπογείων


Όγκος Α΄ υπογείου :					
	Επιφάνεια 1	10,70 x	23,30 x	4,15	=
	Επιφάνεια 2	11,00 x	23,45 x	3,95	=
		4,20 x	13,90 x	3,95	=
	Επιφάνεια 3	4,20 x	9,55 x	2,85	=
		6,45 x	23,55 x	2,85	=
Όγκος Β΄ υπογείου :	Επιφ. Οικοπέδου :	756,58 :			
Όγκος Γ΄ υπογείου :	Επιφ. Οικοπέδου :	756,58 :			


Συνολικός Όγκος κτιρίου : Όγκος Α
Όγκος
Συνολικός Όγκο

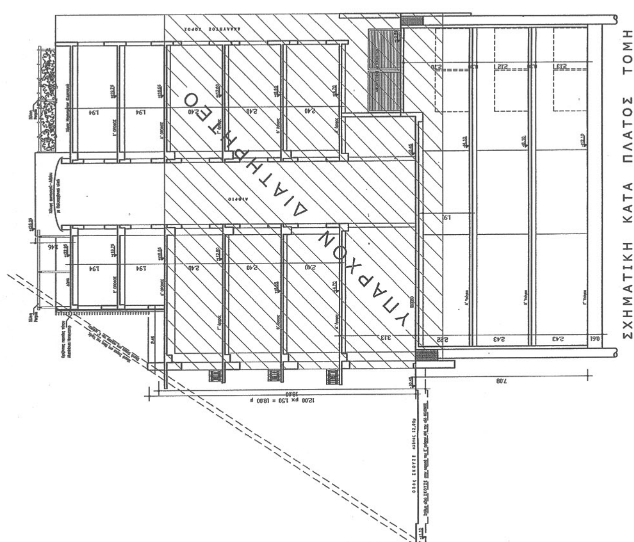

ΣΧΗΜΑΤΙΚΗ ΚΑΤΑ ΠΛΑΤΟΣ ΤΟΜΗ

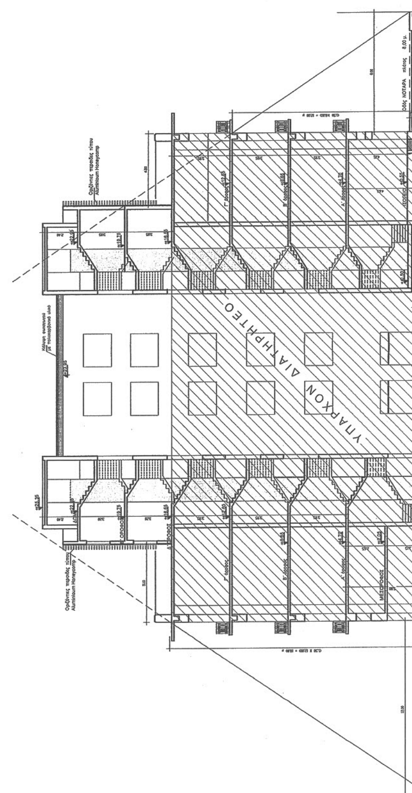

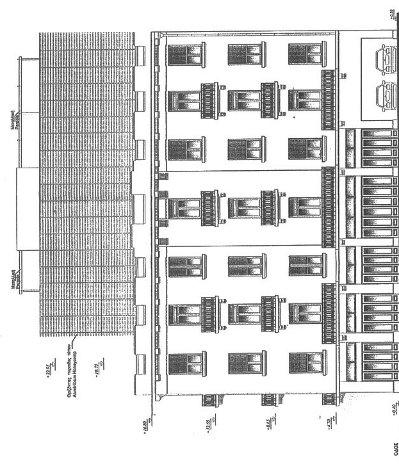
ΟΨΗ ΟΔΟΥ ΝΟΤΑΡΑ

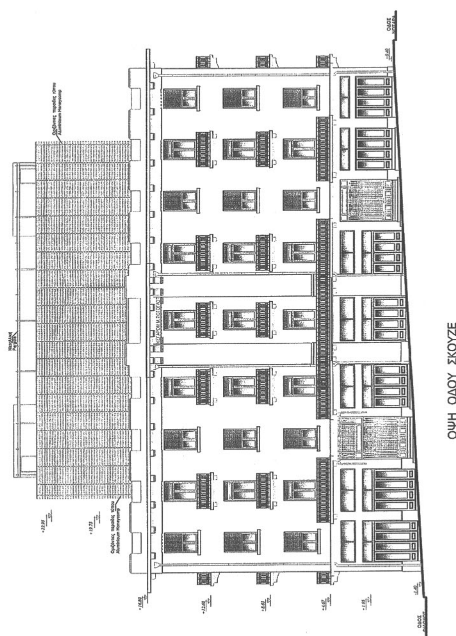
ΟΨΗ ΟΔΟΥ ΣΚΟΥΖΕ

ΕΘΝΙΚΟ ΤΥΠΟΓΡΑΦΕΙΟ
Για τεχνικούς λόγους στο σχεδιάγραμμα, έγινε σμίκρυνση, κατά ποσοστό 32%

υσης
ιφεία : 1 θέση / 80 μ²
ι Snack Bars : 1 θέση / 40 μ²
ι 1 θέση / 10 κλινες

λική επιφάνεια 469,22 μ²
ις στάθμευσης : 469,22 / 40 = 11,73 ή 12 θέσεις
ροφος 58 κλίνες
ροφος 59 κλίνες
ροφος 63 κλίνες
ριθμός 180 κλίνες / 10 = 18,00 ή 18 θέσεις
Σύνολο : 30 θέσεις

ογείου 437,10 μ²
ορόφου 153,18 μ² 590,28 / 40 = 14,76 ή 15 θέσεις
36,34 μ²
47,71 μ² 638,63 μ²
36,34 μ²
47,71 μ² 638,63 μ²
36,34 μ²
47,71 μ² 638,63 μ²
65,03 μ²
47,71 μ² 317,33 μ²
65,03 μ²
47,71 μ² 317,33 μ² 2550,56 / 80 = 31,88 ή 32 θέσεις
Σύνολο : 47 θέσεις

Υπόγεια & Ισόγειο με μηχανικό τρόπο στάθμευσης)
ο 22 θέσεις
ο 31 θέσεις
ο 28 θέσεις 81 θέσεις > 47 θέσεις

κ 23,30 x 4,15 = 1034,64 μ³
κ 23,45 x 3,95 = 1018,90 μ³
κ 13,90 x 3,95 = 230,60 μ³
κ 9,55 x 2,85 = 114,31 μ³
κ 23,55 x 2,85 = 432,91 μ³ 2831,36 μ³
ικοπέδου : 756,58 x 4,00 = 3026,32 μ³
ικοπέδου : 756,58 x 4,00 = 3026,32 μ³ 6052,64 μ³

Όγκος Ανωδομής : 14.348,55 μ³
Όγκος Υπογείων : 6.052,64 μ³
Συνολικός Όγκος κτιρίου : 20.401,19 μ³

ΥΠΟΛΟΓΙΣΜΟΣ ΦΥΤΕΥΣΗΣ

Επιφάνεια οικοπέδου			756,58 μ²	
Υποχρεωτικός ακάλυπτος	0,40	x	756,58	= 302,63 μ²
Υποχρεωτική επιφάνεια φύτευσης	2 / 3	x	302,63	= 201,75 μ²

ΕΠΙΦΑΝΕΙΑ ΥΠΟΓΕΙΩΝ

Επιφάνεια οικοπέδου 756,58 μ²
Αριθμός Υπογείων 3 x 756,58 = 2.269,74 μ²

ΕΠΙΦΑΝΕΙΑ ΚΛΙΜΑΚΟΣΤΑΣΙΩΝ

Ισόγειο	Είσοδος 1	4,20 x 4,50 =	18,90 μ²	
		2,80 x 9,40 =	26,32 μ²	
	Είσοδος 2	4,20 x 4,50 =	18,90 μ²	
		2,70 x 9,40 =	25,38 μ²	89,50 μ²
Α΄ όρ.	Κλιμ/σιο 1	4,70 x 5,00 =	23,50 μ²	
	Κλιμ/σιο 2	4,70 x 5,15 =	24,21 μ²	47,71 μ²
Β΄ όρ.	Κλιμ/σιο 1	4,70 x 5,00 =	23,50 μ²	
	Κλιμ/σιο 2	4,70 x 5,15 =	24,21 μ²	47,71 μ²
Γ΄ όρ.	Κλιμ/σιο 1	4,70 x 5,00 =	23,50 μ²	
	Κλιμ/σιο 2	4,70 x 5,15 =	24,21 μ²	47,71 μ²
Δ΄ όρ.	Κλιμ/σιο 1	4,70 x 5,00 =	23,50 μ²	
	Κλιμ/σιο 2	4,70 x 5,15 =	24,21 μ²	47,71 μ²
Ε΄ όρ.	Κλιμ/σιο 1	4,70 x 5,00 =	23,50 μ²	
	Κλιμ/σιο 2	4,70 x 5,15 =	24,21 μ²	47,71 μ² 328,03

ΑΠΟΛΗΞΗ ΚΛΙΜΑΚΟΣΤΑΣΙΩΝ

Κλιμ/σιο 1 4,70 x 5,15 = 24,21 μ²
Κλιμ/σιο 2 4,70 x 5,15 = 24,21 μ² 48,41 μ²

ΣΥΝΤΕΛΕΣΤΗΣ ΟΓΚΟΥ

ΥΠΑΡΧΟΝ
Ισόγειο : Επιφάνεια 686,34 x 4,65 = 3.191,48 μ³
Ακάλυπτος ; 26,17 x 4,65 = 121,67 μ³ 3.313,15 μ³
Επιφάνεια 2 11,00 x 23,45 x 0,70 = 180,57 μ³
4,20 x 13,90 x 0,70 = 40,87
Μείον Αίθριο : -44,08 x 0,70 = -30,85 μ³ 190,59 μ³
Επιφάνεια 3 4,20 x 9,55 x 1,30 = 52,14 μ³
6,45 x 23,55 x 1,30 = 197,47 μ³ 249,61 μ³
Α΄ όροφος : 686,34 x 3,95 = 2.711,04 μ³
Β΄ όροφος : 686,34 x 3,95 = 2.711,04 μ³
Γ΄ όροφος : 686,34 x 3,95 = 2.711,04 μ³ 11.886,47 μ³

ΠΡΟΣΘΗΚΗ
Δ΄ όροφος : Επιφάνεια ορόφου 365,03 x 3,20 = 1.168,11 μ³
Ε΄ όροφος : Επιφάνεια ορόφου 365,03 x 3,20 = 1.168,11 μ³
Απόληξη κλιμ/σιων 4,70 x 5,15 x 2,60 = 62,93 μ³
4,70 x 5,15 x 2,60 = 62,93 μ³ 2.462,08 μ³

14.348,55 μ³ < 18.157,92 μ³

ΕΠΙΦΑΝΕΙΑ ΑΚΑΛΥΠΤΩΝ

Ακάλυπτος ((1,86 + 1,70)/ 2)x 14,70 = -26,17 μ²
Αίθριο 10,75 x 4,10 = -44,08 μ² -70,24 μ²

ΣΥΝΤΕΛΕΣΤΗΣ ΔΟΜΗΣΗΣ

Υπόγειο : (Επιφάνεια εκτός συντελεστού) 341,65 μ²

ΥΠΑΡΧΟΝ
Ισόγειο : Επιφάνεια οικοπέδου 756,58 μ²
Μείον επιφάνεια ακαλύπτου -26,17 μ²
Μείον επιφάνεια αιθρίου -44,08 μ² 686,34 μ²
Α΄ όροφος : Επιφάνεια όπως Ισογείου 686,34 μ²
Β΄ όροφος : Επιφάνεια όπως Ισογείου 686,34 μ²
Γ΄ όροφος : Επιφάνεια όπως Ισογείου 686,34 μ² 2745,36 μ²

ΠΡΟΣΘΗΚΗ
Μεσόροφος 20,35 x 6,20 = 126,17 μ²
0,70 x 9,15 = 6,41 μ²
4,55 x 2,50 = 11,38 μ²
2,60 x 3,55 = 9,23 μ² 153,18 μ²
Δ΄ όροφος : Επιφάνεια Ισογείου 686,34 μ²
Μείον : ((19,55 + 19,50)/ 2)x 5,10 = -99,58 μ²
32,35 x 4,00 = -129,40 μ²
((19,26 + 19,21)/ 2)x 4,80 = -92,33 μ² 365,03 μ²
Ε΄ όροφος : Επιφάνεια Δ΄ ορόφου 365,03 μ² 883,24 μ² **3.628,60 μ² < 3.631,58 μ²**

ΚΑΛΥΨΗ Επιφάνεια οικοπέδου 756,58 μ²
Μείον επιφάνεια ακαλύπτου -26,17 μ²
Μείον επιφάνεια αιθρίου -44,08 μ² -70,24 μ² **686,34 μ² > 453,95 μ²**

ΕΞΩΣΤΕΣ & ΗΜΙΥΠΑΙΘΡΙΟΙ ΧΩΡΟΙ

οδός Φίλωνος
1ος όροφος 4,00 x 0,90 x 2 = 7,20 μ²
5,30 x 0,90 = 4,77 μ²
2ος όροφος 2,35 x 0,90 x 3 = 6,35 μ²
3ος όροφος 2,35 x 0,90 x 3 = 6,35 μ² 24,67 μ²

οδός Σκουζε
1ος όροφος 4,30 x 0,90 x 2 = 7,74 μ²
13,00 x 0,95 = 12,35 μ²
5,60 x 0,20 = 1,12 μ²
2ος όροφος 2,35 x 0,90 x 5 = 10,58 μ²
3ος όροφος 2,35 x 0,90 x 5 = 10,58 μ² 42,37 μ²

οδός Νοταρά
1ος όροφος 4,00 x 0,90 x 2 = 7,20 μ²
5,30 x 0,90 = 4,77 μ²
2ος όροφος 2,35 x 0,90 x 3 = 6,35 μ²
3ος όροφος 2,35 x 0,90 x 3 = 6,35 μ² 24,67 μ² **91,71 μ² > 1.452,63 μ²**

ΟΡΟΙ ΔΟΜΗΣΗΣ - Ο.Τ. 24

Διάταγμα Ρυμοτομίας : 56 / 1873			
Κατά κανόνα Φ.Ε.Κ. 359 / 78		Π =	10,00 μ
		Ε =	200,00 μ²
Κατά παρέκληση	Προ 09 / 06 / 73	Π =	6,00 μ
		Ε =	110,00 μ²
	Προ 08 / 11 / 71	Π =	6,00 μ
		Ε =	100,00 μ²
Σ. Δ.	4,80		
Κάλυψη	Κατά ΝΟΚ / 2012		60%
Μέγιστο Ύψος : κατά ΝΟΚ / 2012			70%
ΕΠΑΕ	Αρχαιολογία		
Διάταγμα Στοών : 136 / 1967			

ΕΜΒΑΔΟΝ ΟΙΚΟΠΕΔΟΥ

ΑΒΔ (39,82 x 19,14)/ 2 = 381,08 μ²
ΒΓΔ (39,82 x 18,86)/ 2 = 375,50 μ²
ΕΜΒΑΔΟΝ ΑΒΓΔΕΑ 756,58 μ²

ΣΤΟΙΧΕΙΑ ΔΟΜΗΣΗΣ

Εμβαδόν οικοπέδου :		756,58 μ²
Συντελ. Δόμησης	756,58 x 4,80 =	3.631,58 μ²
Κάλυψη :	756,58 x 0,60 =	453,95 μ²
Όγκος :	3.631,58 x 5,00 =	18.157,92 μ²
ΣΤΟ ΟΙΚΟΠΕΔΟ		
Εξώστες & Η / Χ	3.631,58 x 0,40 =	1.452,63 μ²
Ημιϋπαίθριοι χώρ	3.631,58 x 0,20 =	726,32 μ²
ΣΤΗΝ ΠΡΟΣΘΗΚΗ		
Πραγματοποιούμενος Συντελεστής :		883,24 μ²
Εξώστες και Η/Χ	883,24 x 0,20 =	176,65 μ²
Ημιϋπαίθριοι χώρ	883,24 x 0,20 =	176,65 μ²


ΕΠΙΦΑΝΕΙΑ ΚΑΤΑΣΤΗΜΑΤΩΝ ΙΣΟΓΕΙΟΥ ΥΠΑΡΧΟΝΤΟΣ

Επιφάνεια οικοπέδου 756,58 μ²
Μείον :
Είσοδος Parking : ((6,65 + 6,41)/ 2)x 23,55 = -153,78 μ²
Είσοδος 1 4,20 x 4,50 = 18,90 μ²
2,80 x 9,40 = 26,32 μ² -45,22 μ²
Είσοδος 2 4,20 x 4,50 = 18,90 μ²
2,70 x 9,40 = 25,38 μ² -44,28 μ²
Αίθριο 10,75 x 4,10 = -44,08 μ² -287,36 μ² 469,22 μ²

ΕΠΙΦΑΝΕΙΑ ΚΑΤΑΣΤΗΜΑΤΩΝ ΙΣΟΓΕΙΟΥ ΝΕΟΥ

Επιφάνεια οικοπέδου 756,58 μ²
Μείον :
Είσοδος Parking : ((6,65 + 6,41)/ 2)x 23,55 = -153,78 μ²
Είσοδος 1 4,20 x 4,50 = 18,90 μ²
2,80 x 9,40 = 26,32 μ² -45,22 μ²
Είσοδος 2 4,20 x 4,50 = 18,90 μ²
2,70 x 9,40 = 25,38 μ² -44,28 μ²
Αίθριο 10,75 x 4,10 = -44,08 μ²
Δ.Ε.Η. 8,80 x 3,65 = -32,12 μ² -319,48 μ² 437,10 μ²

Ρυμοτομική & Οικοδομική Γραμμή
ΑΚΑΛΥΠΤΟΣ ΧΩΡΟΣ
Περίγραμμα Δ΄ & Ε΄ ορόφου
Απόληξη Κλιμακοστασίου
ΑΙΘΡΙΟ
ΦΙΛΩΝΟΣ πλάτος 12,00μ
ΝΟΤΑΡΑ πλάτος 8,00μ

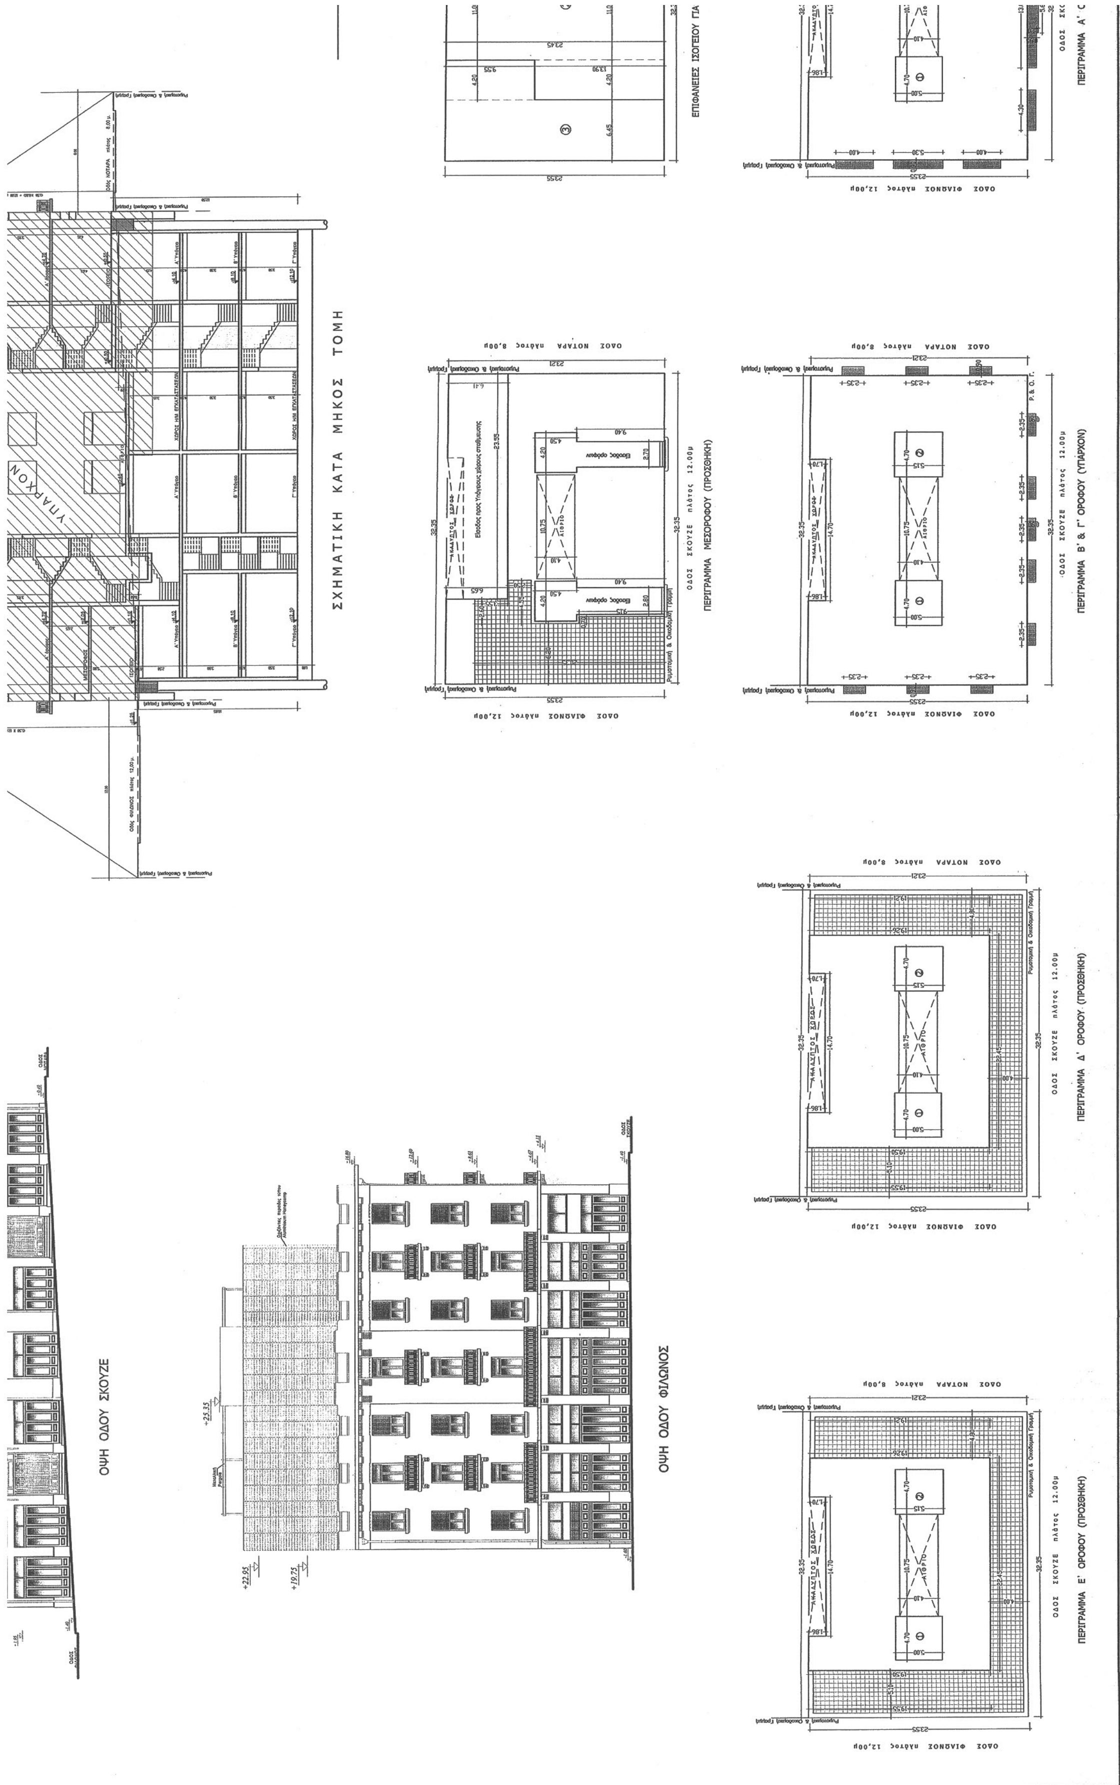
ΣΧΗΜΑΤΙΚΗ ΚΑΤΑ ΜΗΚΟΣ ΤΟΜΗ
ΥΠΑΡΧΟΝ
ΕΠΙΦΑΝΕΙΕΣ ΙΣΟΓΕΙΟΥ ΓΙΑ
ΠΕΡΙΓΡΑΜΜΑ ΜΕΣΟΡΟΦΟΥ (ΠΡΟΣΘΗΚΗ)
ΠΕΡΙΓΡΑΜΜΑ Β' & Γ' ΟΡΟΦΟΥ (ΥΠΑΡΧΟΝ)
ΠΕΡΙΓΡΑΜΜΑ Δ' ΟΡΟΦΟΥ (ΠΡΟΣΘΗΚΗ)
ΠΕΡΙΓΡΑΜΜΑ Ε' ΟΡΟΦΟΥ (ΠΡΟΣΘΗΚΗ)
ΟΔΟΣ ΦΙΛΩΝΟΣ πλάτος 12,00μ
ΟΔΟΣ ΝΟΤΑΡΑ πλάτος 8,00μ
ΟΔΟΣ ΣΚΟΥΖΕ πλάτος 12.00μ
ΟΨΗ ΟΔΟΥ ΣΚΟΥΖΕ
ΟΨΗ ΟΔΟΥ ΦΙΛΩΝΟΣ

ΟΔΟΣ ΦΙΛΩΝΟΣ πλάτος 12,00

ΟΔΟΣ ΝΟΤΑΡΑ πλάτος 8,00

Απόληξη Κλιμακοστασίου

ΑΙΘΡΙΟ

Περίγραμμα Δ' Ε' ορόφων

Περίγραμμα Ισογείου Α' Β' Γ' ορόφων

Ρυμοτομική & Οικοδομική Γραμμή

ΟΔΟΣ ΣΚΟΥΖΕ πλάτος 12.00μ

ΥΠΟΥΡΓΕΙΟ ΠΕΡΙΒΑΛΛΟΝΤΟΣ
ΕΝΕΡΓΕΙΑΣ & ΚΛΙΜΑΤΙΚΗΣ ΑΛΛΑΓΗΣ
ΣΥΝΟΔΕΥΕΙ ΤΗΝ ΥΠ' ΑΡΙΘΜ. 60720/14 ΑΠΟΦΑΣΗ
ΠΕΡΙ "Καθορισμού συμπληρωματικών ειδικών όρων και περιορισμών δόμησης στο διατηρητέο κτίριο που βρίσκεται επί των οδών Φίλωνος 119, Σκουζέ 7 και Νοταρά 116 και συμπληρώνει ρυμοτομικό σχέδιο του Δήμου Πειραιά. (ν. Αττικής)"
ΑΘΗΝΑ, 30 Δεκεμβρίου 2014
Ο Δ/ντής
Γεώργιος Φαρμάκης

Αρ. Φακ. 93/14
Σχ. 6

ΥΠΟΥΡΓΕΙΟ ΠΕΡΙΒΑΛΛΟΝΤΟΣ, ΕΝΕΡΓΕΙΑΣ ΚΑΙ ΚΛΙΜΑΤΙΚΗΣ ΑΛΛΑΓΗΣ

ΔΙΕΥΘΥΝΣΗ ΑΡΧΙΤΕΚΤΟΝΙΚΗΣ, ΟΙΚΟΔΟΜΙΚΩΝ ΚΑΝΟΝΙΣΜΩΝ ΚΑΙ ΑΔΕΙΟΔΟΤΗΣΕΩΝ
ΤΜΗΜΑ ΔΙΑΤΗΡΗΤΕΩΝ ΚΤΙΡΙΩΝ

ΘΕΣΗ : ΠΕΙΡΑΙΑΣ

ΘΕΜΑ : Καθορισμός συμπληρωματικών ειδικών όρων και περιορισμών δόμησης στο διατηρητέο κτίριο επί των οδών Φίλωνος 119, Σκουζέ 7 και Νοταρά 116, στο Δήμο Πειραιά.

ΤΙΤΛΟΣ ΣΧΕΔΙΟΥ : ΔΙΑΓΡΑΜΜΑ ΚΑΛΥΨΗΣ

ΚΛΙΜΑΚΑ : 1:100

...ΙΕΣ ΙΣΟΓΕΙΟΥ ΓΙΑ ΤΟΝ ΥΠΟΛΟΓΙΣΜΟ ΟΓΚΟΥ

...ΕΡΙΓΡΑΜΜΑ Α' ΟΡΟΦΟΥ (ΥΠΑΡΧΟΝ)


ΥΠΟΣΤΑΘΜΟΣ Δ.Ε.Η.

Είσοδος προς Υπόγειους χώρους σταθμευσης

Είσοδος ορόφων


ΠΕΡΙΓΡΑΜΜΑ ΙΣΟΓΕΙΟΥ (ΥΠΑΡΧΟΝ)

ΠΕΡΙΓΡΑΜΜΑ Γ' Β' Α' ΥΠΟΓΕΙΩΝ (ΠΡΟΣΘΗΚΗ)

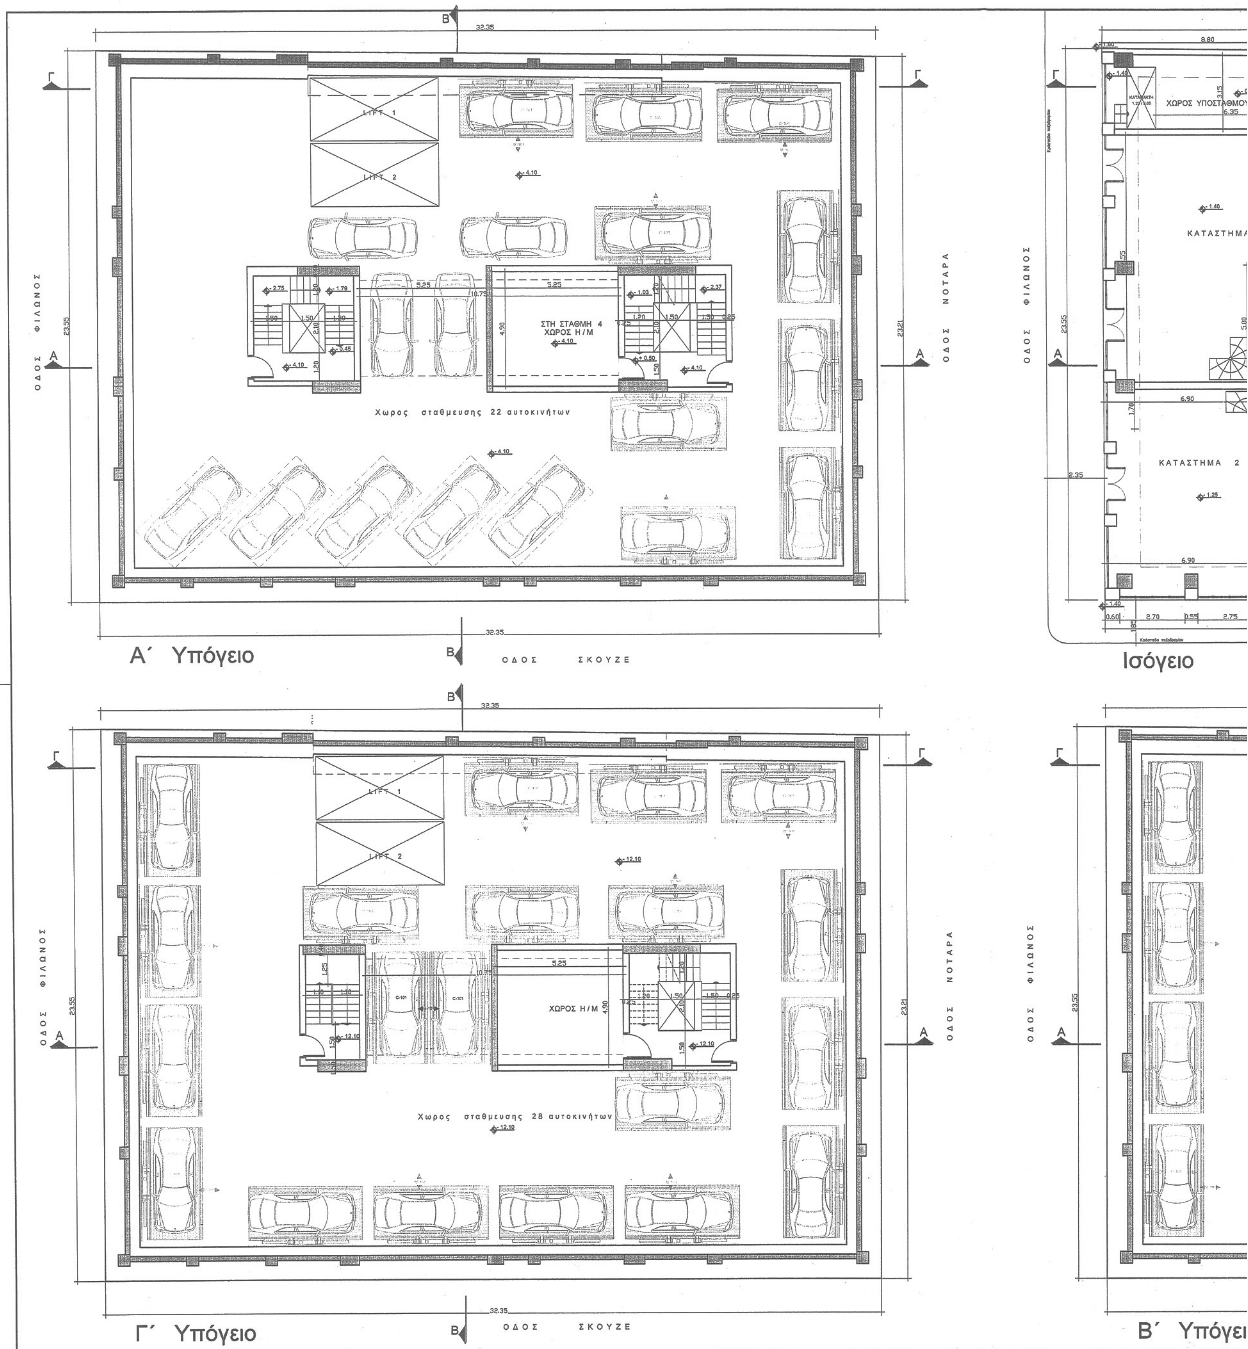

ΕΘΝΙΚΟ ΤΥΠΟΓΡΑΦΕΙΟ

Για τεχνικούς λόγους στο σχεδιάγραμμα, έγινε σμίκρυνση, κατά ποσοστό 31%

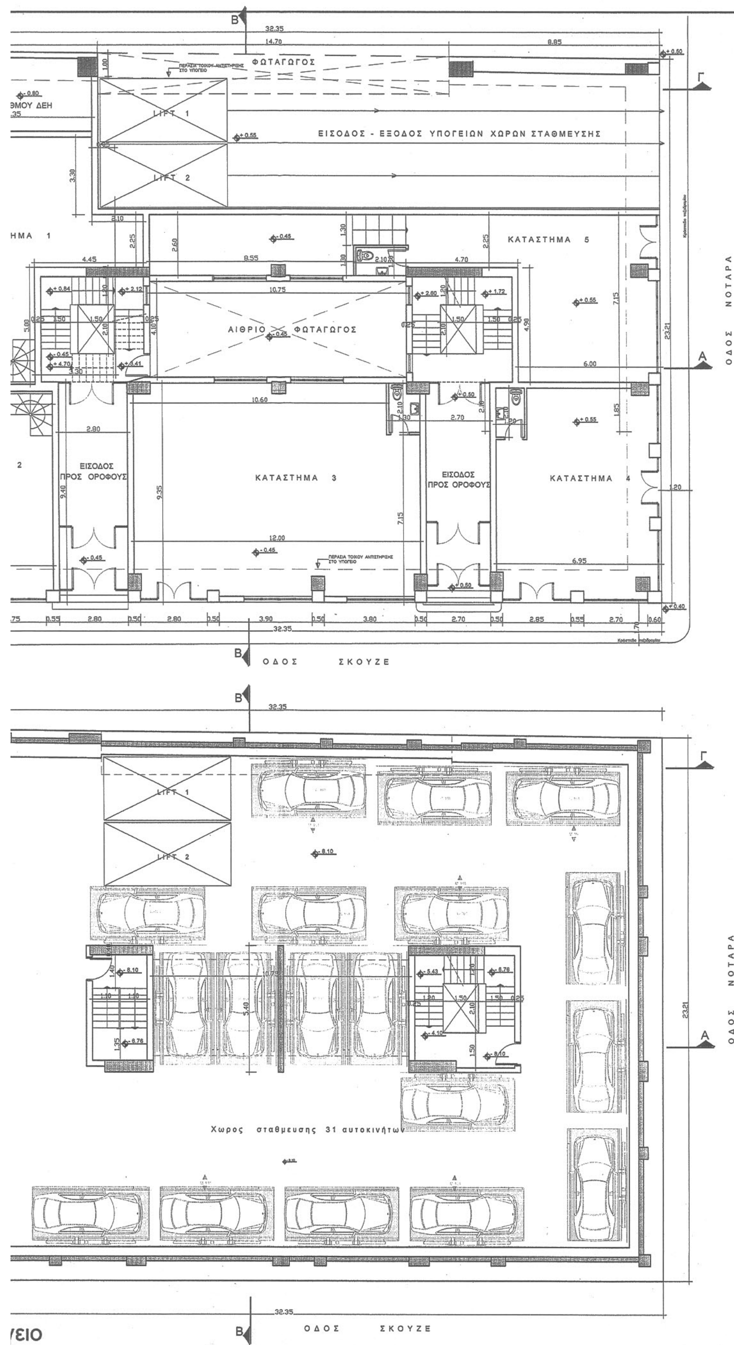

ΥΠΟΥΡΓΕΙΟ ΠΕΡΙΒΑΛΛΟΝΤΟΣ
ΕΝΕΡΓΕΙΑΣ & ΚΛΙΜΑΤΙΚΗΣ ΑΛΛΑΓΗΣ

ΣΥΝΟΔΕΥΕΙ ΤΗΝ ΥΠ' ΑΡΙΘΜ. 60720/14 ΑΠΟΦΑΣΗ ΠΕΡΙ "Καθορισμού συμπληρωματικών ειδικών όρων και περιορισμών δόμησης στο διατηρητέο κτίριο που βρίσκεται επί των οδών Φίλωνος 119, Σκουζέ 7 και Νοταρά 116 [illegible] του Δήμου Πειραιά (ν. Αττικής)"

ΑΘΗΝΑ 30 Δεκεμβρίου 2014
Δ/ντής
Γεώργιος Φάρμακας

Αρ. Φακ. 93/14
Σχ. 6



ΥΠΟΥΡΓΕΙΟ ΠΕΡΙΒΑΛΛΟΝΤΟΣ,
ΕΝΕΡΓΕΙΑΣ ΚΑΙ ΚΛΙΜΑΤΙΚΗΣ ΑΛΛΑΓΗΣ


ΔΙΕΥΘΥΝΣΗ ΑΡΧΙΤΕΚΤΟΝΙΚΗΣ, ΟΙΚΟΔΟΜΙΚΩΝ ΚΑΝΟΝΙΣΜΩΝ ΚΑΙ ΑΔΕΙΟΔΟΤΗΣΕΩΝ
ΤΜΗΜΑ ΔΙΑΤΗΡΗΤΕΩΝ ΚΤΙΡΙΩΝ

ΘΕΣΗ : ΠΕΙΡΑΙΑΣ

ΘΕΜΑ : Καθορισμός συμπληρωματικών ειδικών όρων και περιορισμών δόμησης στο διατηρητέο κτίριο επί των οδών Φίλωνος 119, Σκουζέ 7 και Νοταρά 116, στο Δήμο Πειραιά.


ΤΙΤΛΟΣ ΣΧΕΔΙΟΥ : ΚΑΤΟΨΕΙΣ Γ΄, Β΄ & Α΄ ΥΠΟΓΕΙΩΝ - ΚΑΤΟΨΗ ΙΣΟΓΕΙΟΥ

ΚΛΙΜΑΚΑ : 1:100

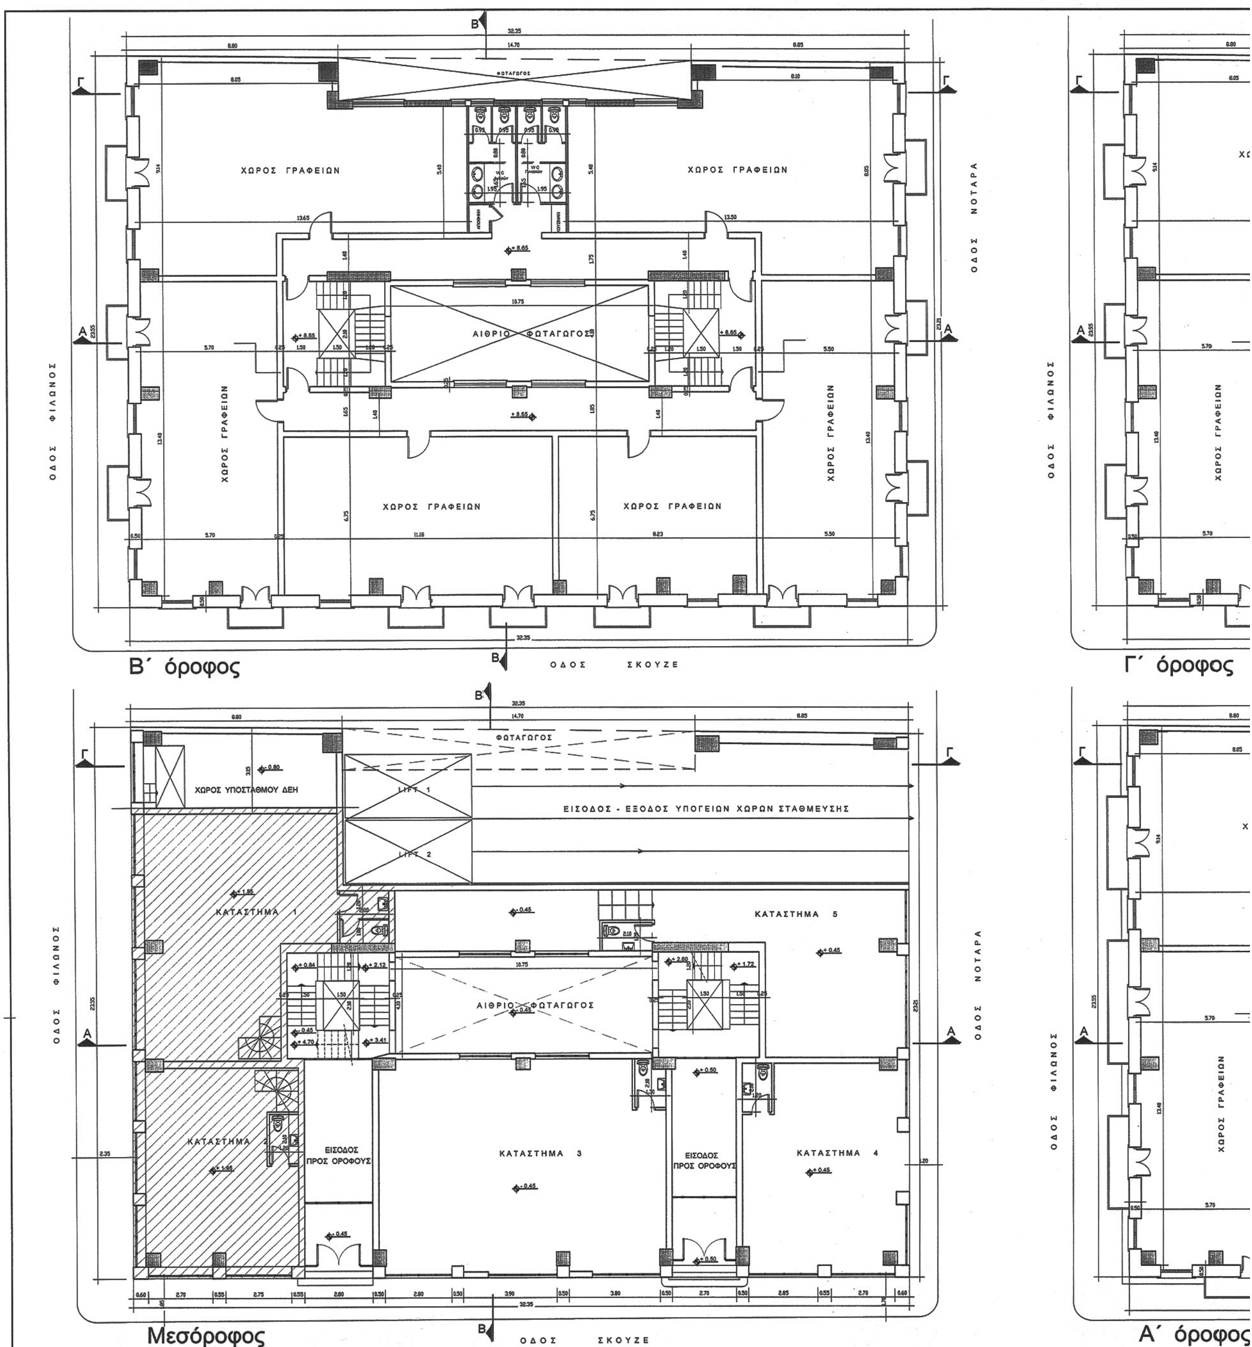

ΕΘΝΙΚΟ ΤΥΠΟΓΡΑΦΕΙΟ

Για τεχνικούς λόγους στο σχεδιάγραμμα, έγινε σμίκρυνση, κατά ποσοστό 31%

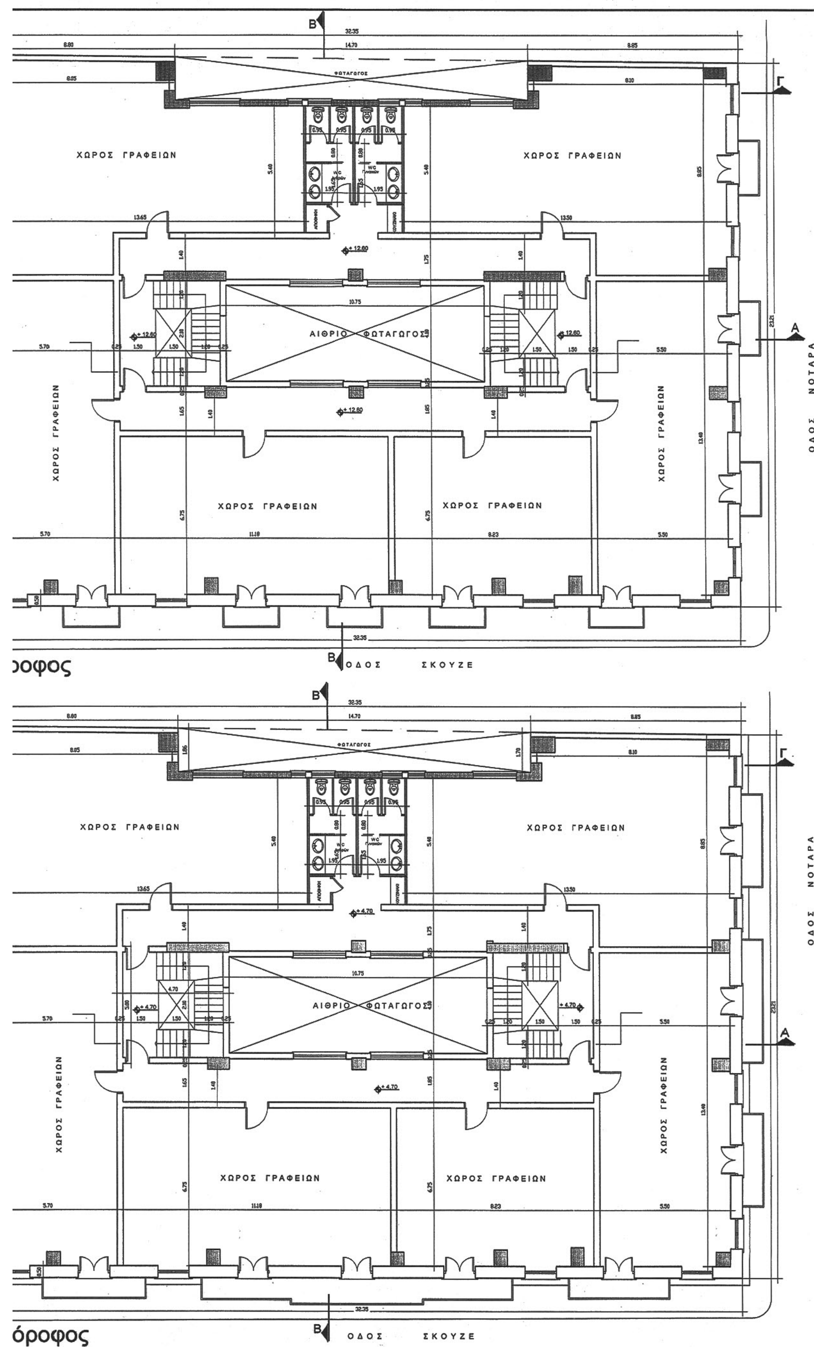

ΥΠΟΥΡΓΕΙΟ ΠΕΡΙΒΑΛΛΟΝΤΟΣ
ΕΝΕΡΓΕΙΑΣ & ΚΛΙΜΑΤΙΚΗΣ ΑΛΛΑΓΗΣ
ΣΥΝΟΔΕΥΕΙ ΤΗΝ ΥΠ' ΑΡΙΘΜ. 60720/14 ΑΠΟΦΑΣΗ
ΠΕΡΙ "Καθορισμού συμπληρωματικών ειδικών όρων και περιορισμών δόμησης στο διατηρητέο κτίριο που βρίσκεται επί των οδών Φίλωνος 119, Σκουζέ 7 και Νοταρά 116 του εγκεκριμένου ρυμοτομικού σχεδίου του Δήμου Πειραιά (ν. Αττικής)."
ΑΘΗΝΑ 30 Δεκεμβρίου 2014
Δ/ντής
Γεώργιος Δάρμος

Αρ. φακ. 93/14
Σχ. 6



ΥΠΟΥΡΓΕΙΟ ΠΕΡΙΒΑΛΛΟΝΤΟΣ, ΕΝΕΡΓΕΙΑΣ ΚΑΙ ΚΛΙΜΑΤΙΚΗΣ ΑΛΛΑΓΗΣ

ΔΙΕΥΘΥΝΣΗ ΑΡΧΙΤΕΚΤΟΝΙΚΗΣ, ΟΙΚΟΔΟΜΙΚΩΝ ΚΑΝΟΝΙΣΜΩΝ ΚΑΙ ΑΔΕΙΟΔΟΤΗΣΕΩΝ


ΤΜΗΜΑ ΔΙΑΤΗΡΗΤΕΩΝ ΚΤΙΡΙΩΝ

ΘΕΣΗ : ΠΕΙΡΑΙΑΣ

ΘΕΜΑ : Καθορισμός συμπληρωματικών ειδικών όρων και περιορισμών δόμησης στο διατηρητέο κτίριο επί των οδών Φίλωνος 119, Σκουζέ 7 και Νοταρά 116, στο Δήμο Πειραιά.

ΤΙΤΛΟΣ ΣΧΕΔΙΟΥ : ΚΑΤΟΨΗ ΜΕΣΟΡΟΦΟΥ
ΚΑΤΟΨΕΙΣ Α΄, Β΄ ΚΑΙ Γ΄ ΟΡΟΦΩΝ

ΚΛΙΜΑΚΑ : 1:100

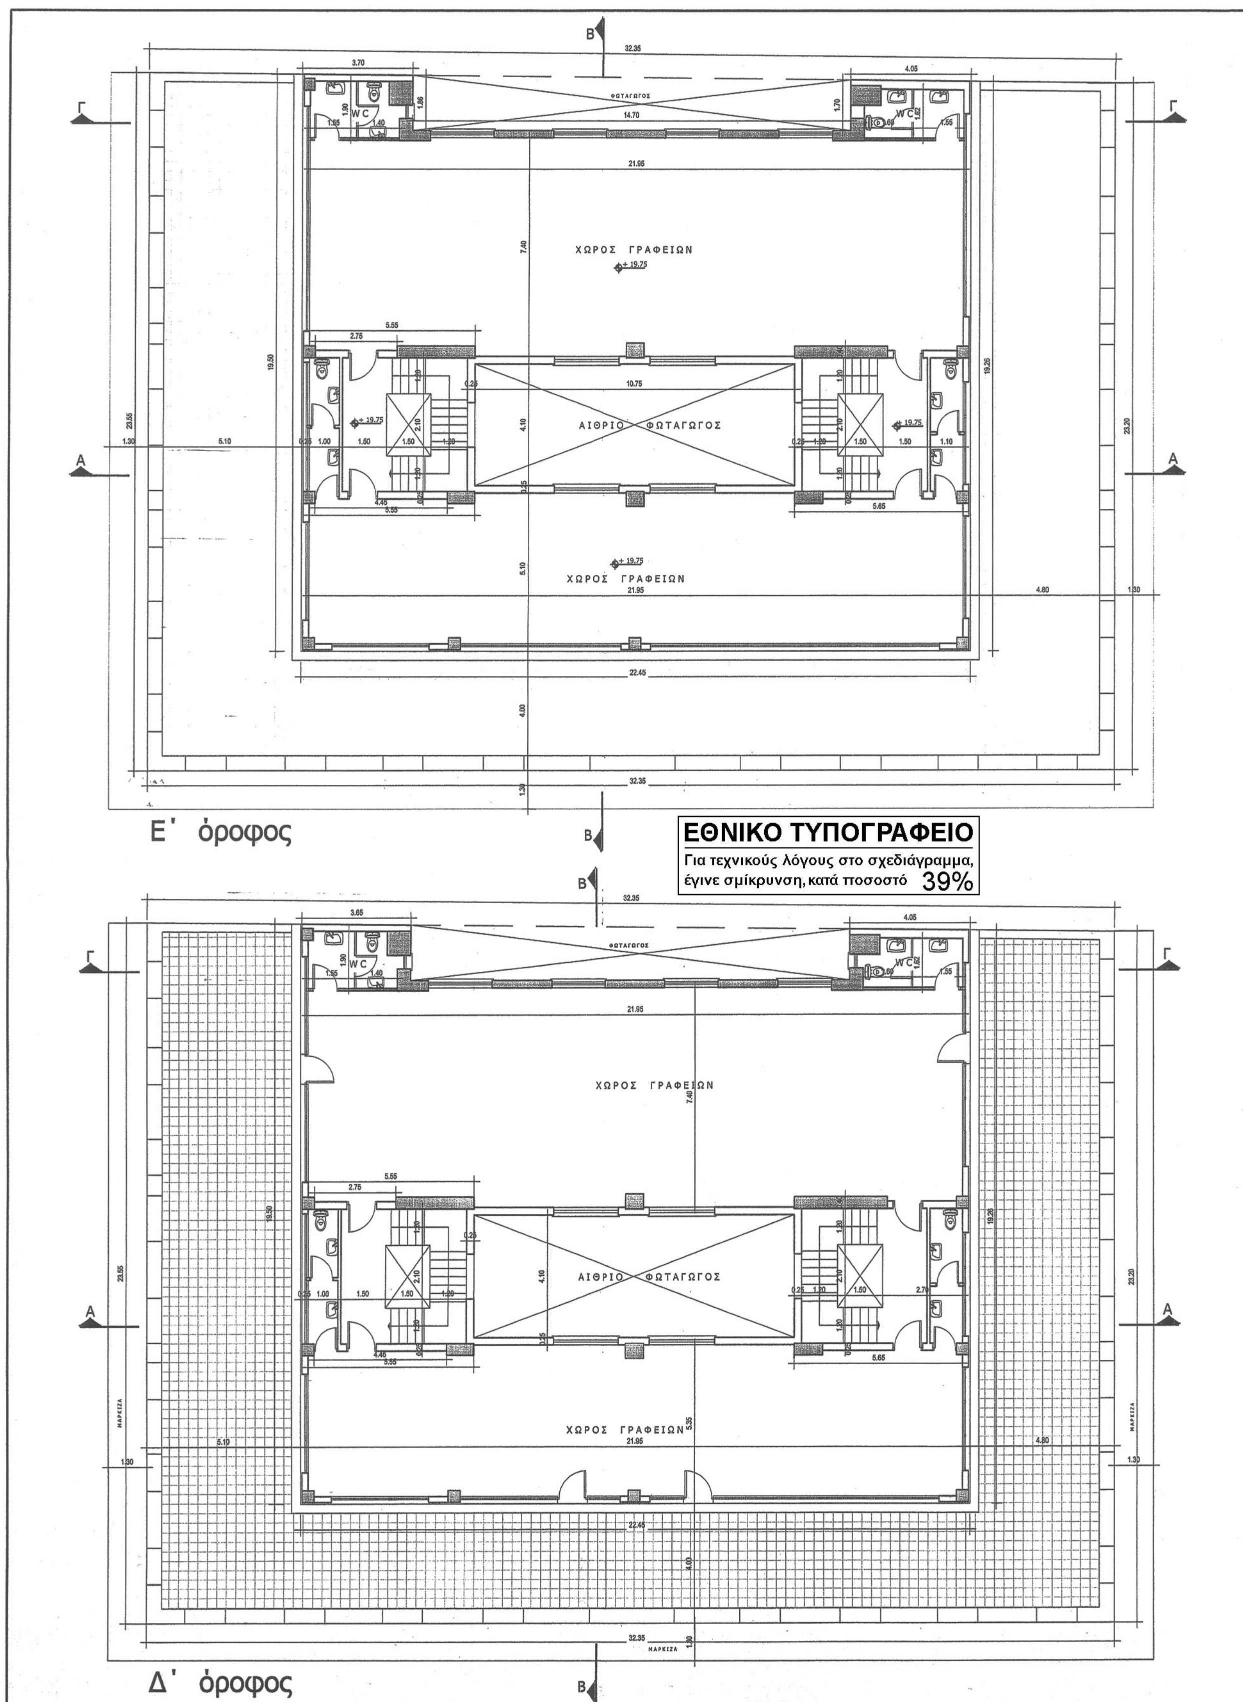

ΧΩΡΟΣ ΓΡΑΦΕΙΩΝ
ΑΙΘΡΙΟ ΦΩΤΑΓΩΓΟΣ
ΧΩΡΟΣ ΓΡΑΦΕΙΩΝ
WC
Ε΄ όροφος
ΕΘΝΙΚΟ ΤΥΠΟΓΡΑΦΕΙΟ
Για τεχνικούς λόγους στο σχεδιάγραμμα, έγινε σμίκρυνση, κατά ποσοστό 39%
ΧΩΡΟΣ ΓΡΑΦΕΙΩΝ
ΑΙΘΡΙΟ ΦΩΤΑΓΩΓΟΣ
ΧΩΡΟΣ ΓΡΑΦΕΙΩΝ
WC
Δ΄ όροφος

ΦΩΤΑΓΩΓΟΣ

ΧΩΡΟΣ ΚΛΙΜΑΤΙΣΤΙΚΩΝ ΜΟΝΑΔΩΝ

Μεταλλική Pergola

ΔΩΜΑ

ΜΗΧΑΝΟΣΤΑΣΙΟ

ΑΙΘΡΙΟ ΦΩΤΑΓΩΓΟΣ

ΜΗΧΑΝΟΣΤΑΣΙΟ

Μεταλλική Pergola

ΔΩΜΑ


Δώμα

ΥΠΟΥΡΓΕΙΟ ΠΕΡΙΒΑΛΛΟΝΤΟΣ
ΕΝΕΡΓΕΙΑΣ & ΚΛΙΜΑΤΙΚΗΣ ΑΛΛΑΓΗΣ
ΣΥΝΟΔΕΥΕΙ ΤΗΝ ΥΠ' ΑΡΙΘΜ. 60700/14 ΑΠΟΦΑΣΗ ΠΕΡΙ "Καθορισμού συμπληρωματικών ειδικών όρων και περιορισμών δόμησης στο διατηρητέο κτίριο επί των οδών Φίλωνος 119, Σκουζέ 7 και Νοταρά 116 του εγκεκριμένου ρυμοτομικού σχεδίου του Δήμου Πειραιά (ν. Αττικής)".
ΑΘΗΝΑ 30 Δεκεμβρίου 2014
Ο Δ/ντής
Γεώργιος Φάρμακας

Αρ.Φακ. 93/14
Σχ.6



ΥΠΟΥΡΓΕΙΟ ΠΕΡΙΒΑΛΛΟΝΤΟΣ,
ΕΝΕΡΓΕΙΑΣ ΚΑΙ ΚΛΙΜΑΤΙΚΗΣ ΑΛΛΑΓΗΣ

ΔΙΕΥΘΥΝΣΗ ΑΡΧΙΤΕΚΤΟΝΙΚΗΣ, ΟΙΚΟΔΟΜΙΚΩΝ
ΚΑΝΟΝΙΣΜΩΝ ΚΑΙ ΑΔΕΙΟΔΟΤΗΣΕΩΝ


ΤΜΗΜΑ ΔΙΑΤΗΡΗΤΕΩΝ ΚΤΙΡΙΩΝ

ΘΕΣΗ : ΠΕΙΡΑΙΑΣ

ΘΕΜΑ : Καθορισμός συμπληρωματικών ειδικών όρων και περιορισμών δόμησης στο διατηρητέο κτίριο επί των οδών Φίλωνος 119, Σκουζέ 7 και Νοταρά 116, στο Δήμο Πειραιά.

ΤΙΤΛΟΣ ΣΧΕΔΙΟΥ : ΚΑΤΟΨΕΙΣ Δ΄ & Ε΄ ΟΡΟΦΩΝ - ΚΑΤΟΨΗ ΔΩΜΑΤΟΣ


ΚΛΙΜΑΚΑ : 1:100

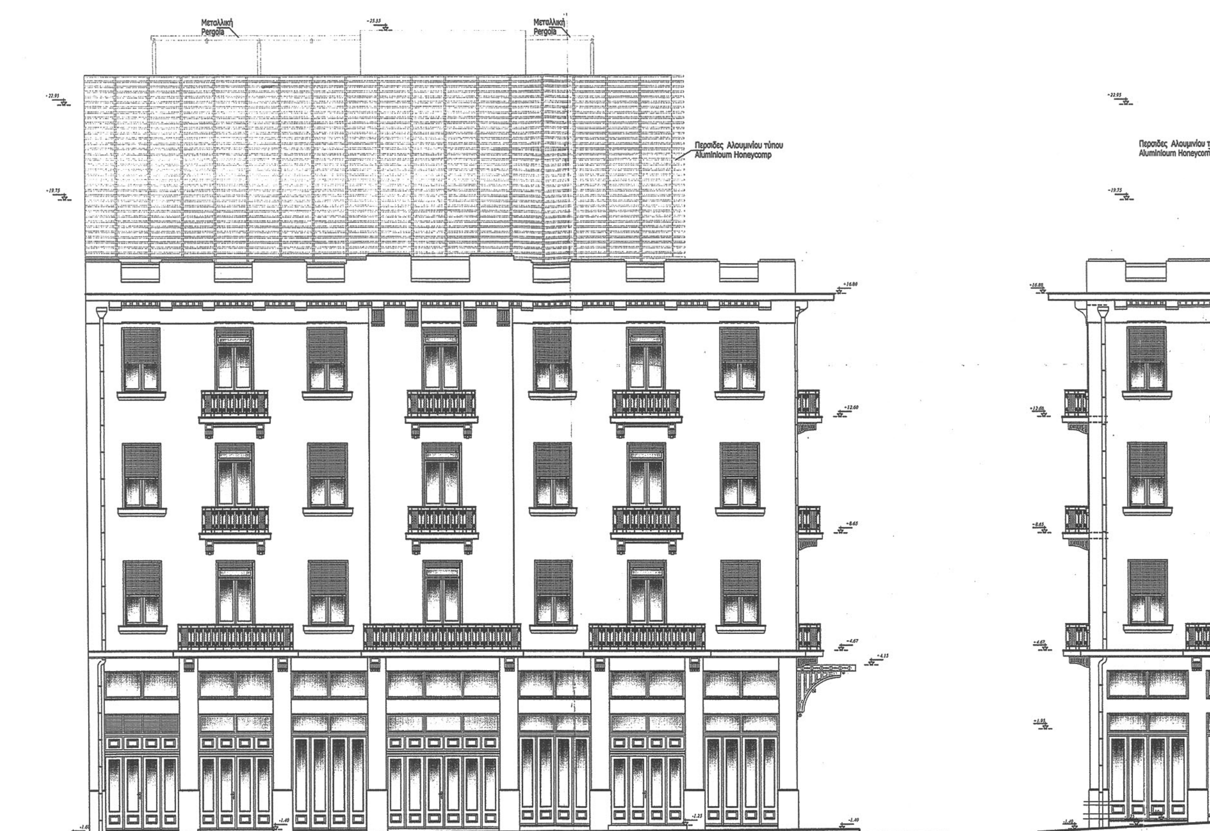


Όψη οδού Φίλωνος

Όψη οδ


ΕΘΝΙΚΟ ΤΥΠΟΓΡΑΦΕΙΟ
Για τεχνικούς λόγους στο σχεδιάγραμμα, έγινε σμίκρυνση, κατά ποσοστό 39%

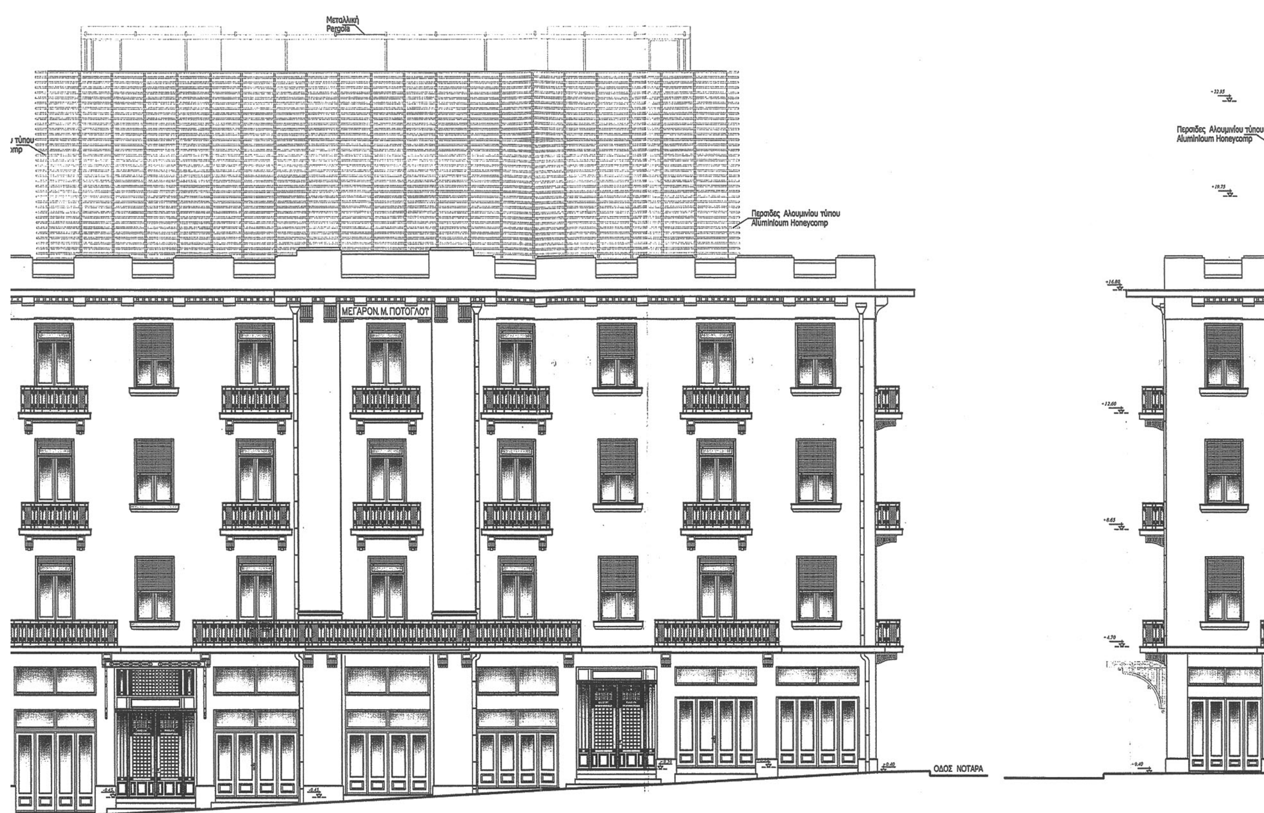

δού Σκουζέ Όψη οδ

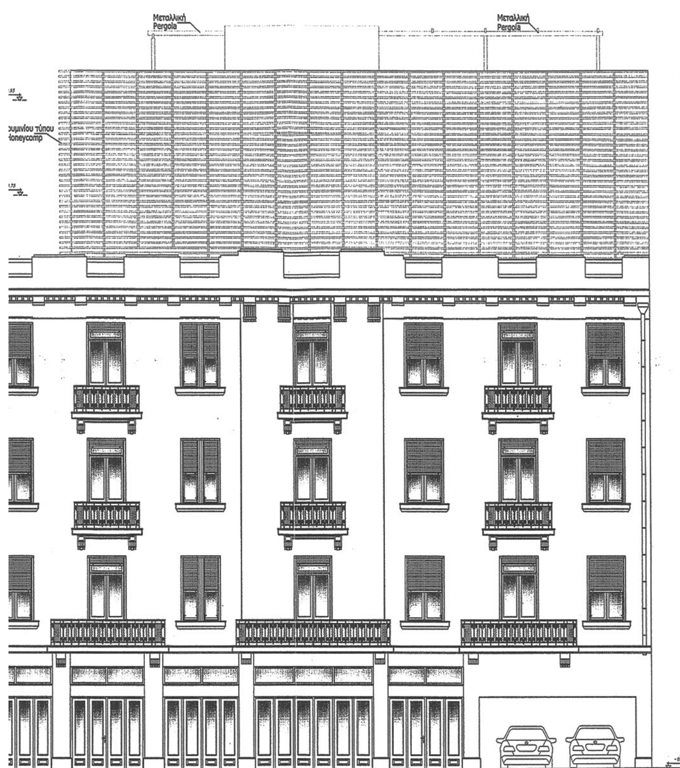

οδού Νοταρά

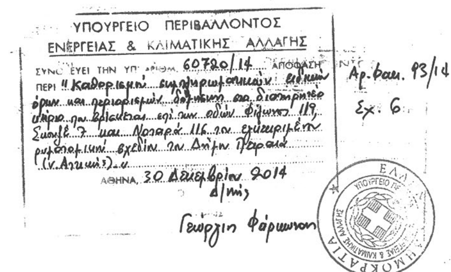

ΥΠΟΥΡΓΕΙΟ ΠΕΡΙΒΑΛΛΟΝΤΟΣ,
ΕΝΕΡΓΕΙΑΣ ΚΑΙ ΚΛΙΜΑΤΙΚΗΣ ΑΛΛΑΓΗΣ

ΔΙΕΥΘΥΝΣΗ ΑΡΧΙΤΕΚΤΟΝΙΚΗΣ, ΟΙΚΟΔΟΜΙΚΩΝ ΚΑΝΟΝΙΣΜΩΝ ΚΑΙ ΑΔΕΙΟΔΟΤΗΣΕΩΝ


ΤΜΗΜΑ ΔΙΑΤΗΡΗΤΕΩΝ ΚΤΙΡΙΩΝ

ΘΕΣΗ : ΠΕΙΡΑΙΑΣ

ΘΕΜΑ : Καθορισμός συμπληρωματικών ειδικών όρων και περιορισμών δόμησης στο διατηρητέο κτίριο επί των οδών Φίλωνος 119, Σκουζέ 7 και Νοταρά 116, στο Δήμο Πειραιά.


ΤΙΤΛΟΣ ΣΧΕΔΙΟΥ : ΟΨΕΙΣ ΕΠΙ ΤΩΝ ΟΔΩΝ ΦΙΛΩΝΟΣ, ΣΚΟΥΖΕ & ΝΟΤΑΡΑ


ΚΛΙΜΑΚΑ : 1:100

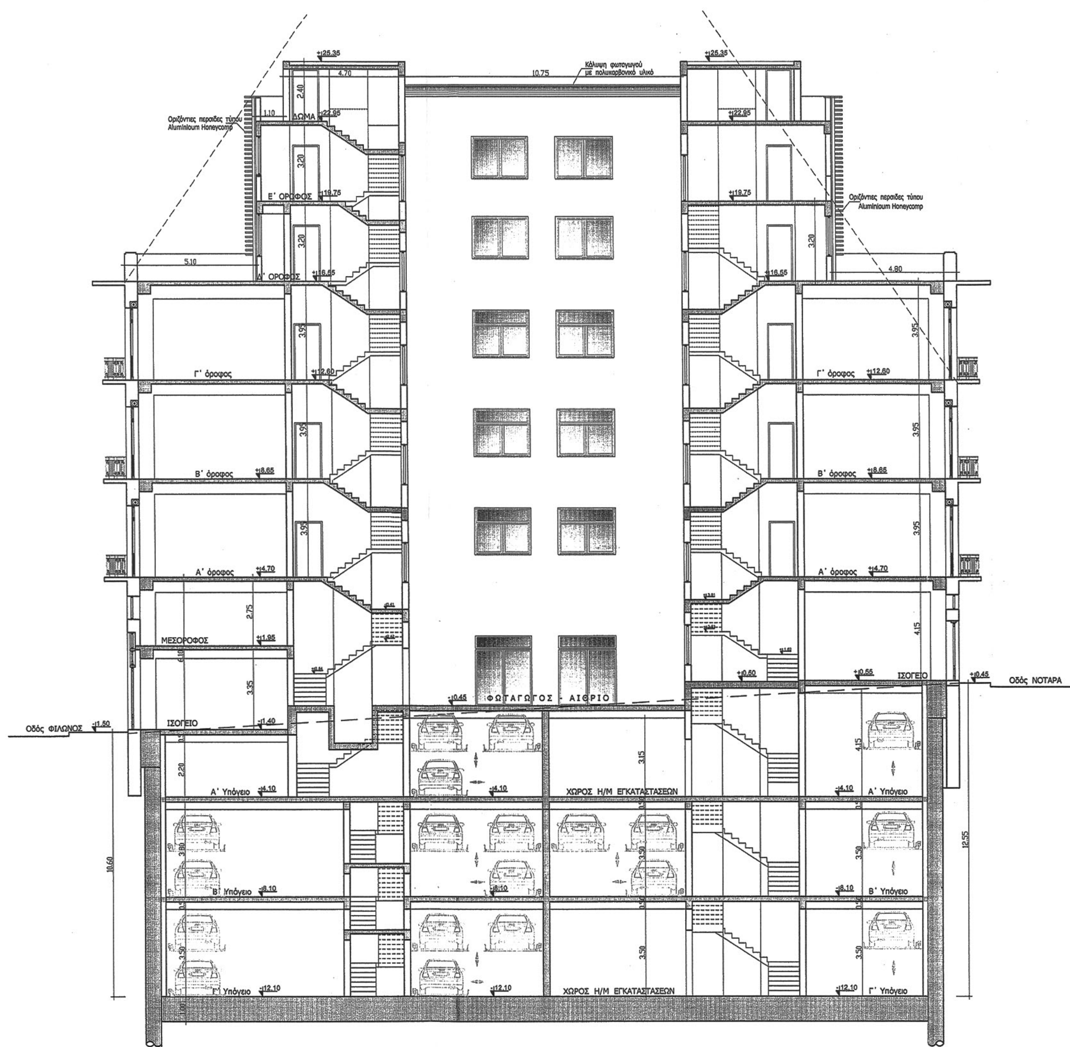

Τομή Α- Α

ΕΘΝΙΚΟ ΤΥΠΟΓΡΑΦΕΙΟ
Για τεχνικούς λόγους στο σχεδιάγραμμα, έγινε σμίκρυνση, κατά ποσοστό 33%

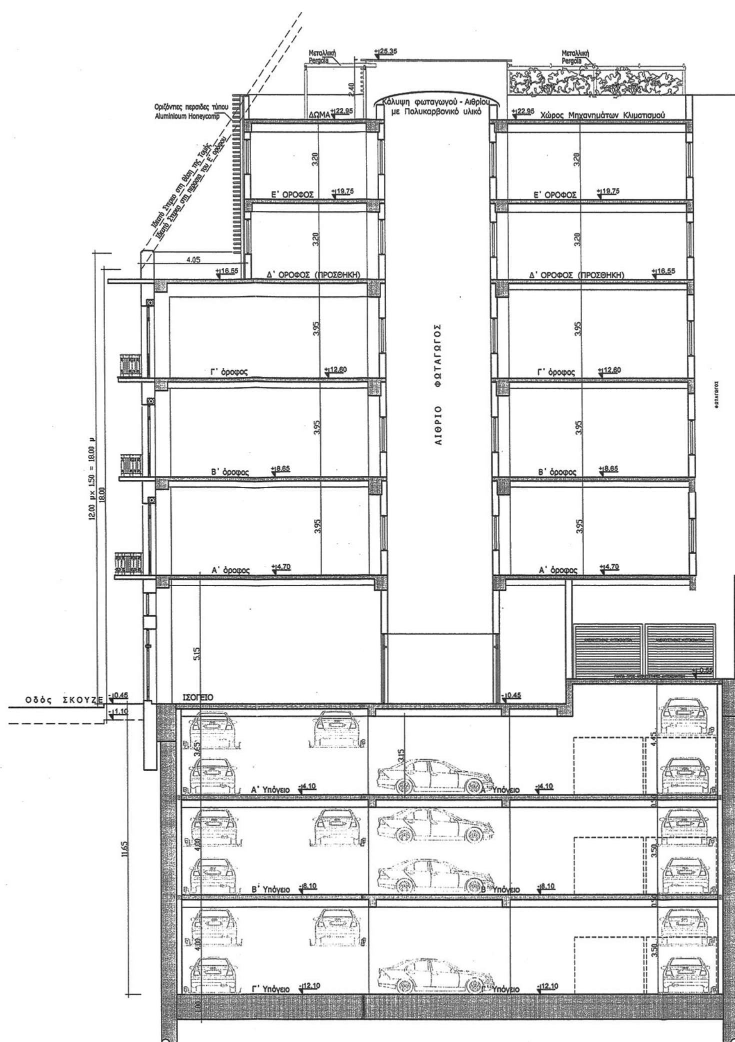

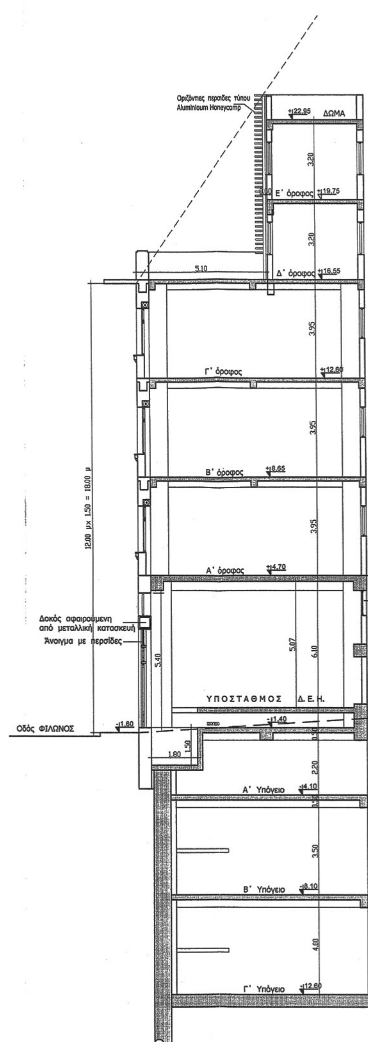

Τομή Β- Β

Τομή Γ-Γ

ΔΩΜΑ

Ε' όροφος

Οριζόντιες περσίδες τύπου Aluminium Honeycomp

Δ' όροφος

Γ' όροφος

ΦΩΤΑΓΩΓΟΣ

Β' όροφος

Α' όροφος

Άνοιγμα με περσίδες 2.00 μ x 1.00 μ

ΙΣΟΓΕΙΟ

Οδός ΝΟΤΑΡΑ

Α' Υπόγειο

Β' Υπόγειο

Υπόγειο



- Γ

ΥΠΟΥΡΓΕΙΟ ΠΕΡΙΒΑΛΛΟΝΤΟΣ
ΕΝΕΡΓΕΙΑΣ & ΚΛΙΜΑΤΙΚΗΣ ΑΛΛΑΓΗΣ
ΣΥΝΟΔΕΥΕΙ ΤΗΝ ΥΠ' ΑΡΙΘΜ. 60720/14 ΑΠΟΦΑΣΗ
ΠΕΡΙ "Καθορισμού συμπληρωματικών ειδικών όρων και περιορισμών δόμησης στο διατηρητέο κτίριο που βρίσκεται επί των οδών Φίλωνος 119, Σκουζέ 7 και Νοταρά 116 και έγκριση ρυμοτομικού σχεδίου του Δήμου Πειραιά (Ν. Αττικής)".
ΑΘΗΝΑ, 30 Δεκεμβρίου 2014
Ο Δ/ντής
Γεώργιος Φάρμακας

Αρ. φακ. 93/14
Σχ. 6

ΥΠΟΥΡΓΕΙΟ ΠΕΡΙΒΑΛΛΟΝΤΟΣ,
ΕΝΕΡΓΕΙΑΣ ΚΑΙ ΚΛΙΜΑΤΙΚΗΣ ΑΛΛΑΓΗΣ

ΔΙΕΥΘΥΝΣΗ ΑΡΧΙΤΕΚΤΟΝΙΚΗΣ, ΟΙΚΟΔΟΜΙΚΩΝ ΚΑΝΟΝΙΣΜΩΝ ΚΑΙ ΑΔΕΙΟΔΟΤΗΣΕΩΝ

ΤΜΗΜΑ ΔΙΑΤΗΡΗΤΕΩΝ ΚΤΙΡΙΩΝ

ΘΕΣΗ : ΠΕΙΡΑΙΑΣ

ΘΕΜΑ : Καθορισμός συμπληρωματικών ειδικών όρων και περιορισμών δόμησης στο διατηρητέο κτίριο επί των οδών Φίλωνος 119, Σκουζέ 7 και Νοταρά 116, στο Δήμο Πειραιά.

ΤΙΤΛΟΣ ΣΧΕΔΙΟΥ : ΤΟΜΗ Α - Α', ΤΟΜΗ Β - Β' & ΤΟΜΗ Γ - Γ'

ΚΛΙΜΑΚΑ : 1:100

ΕΘΝΙΚΟ ΤΥΠΟΓΡΑΦΕΙΟ

ΕΦΗΜΕΡΙΣ ΤΗΣ ΚΥΒΕΡΝΗΣΕΩΣ

ΤΙΜΗ ΠΩΛΗΣΗΣ ΦΥΛΛΩΝ ΤΗΣ ΕΦΗΜΕΡΙΔΑΣ ΤΗΣ ΚΥΒΕΡΝΗΣΕΩΣ

Σε έντυπη μορφή:

- Για τα Φ.Ε.Κ. από 1 έως 16 σελίδες σε 1 € προσαυξανόμενη κατά 0,20 € για κάθε επιπλέον οκτασέλιδο ή μέρος αυτού.
- Για τα φωτοαντίγραφα Φ.Ε.Κ. σε 0,15 € ανά σελίδα.

Σε μορφή DVD/CD:

Τεύχος	Ετήσια έκδοση	Τριμηνιαία έκδοση	Μηνιαία έκδοση
Α΄	150 €	40 €	15 €
Β΄	300 €	80 €	30 €
Γ΄	50 €	-	-
Υ.Ο.Δ.Δ.	50 €	-	-
Δ΄	110 €	30 €	-

Τεύχος	Ετήσια έκδοση	Τριμηνιαία έκδοση	Μηνιαία έκδοση
Α.Α.Π.	110 €	30 €	-
Ε.Β.Ι.	100 €	-	-
Α.Ε.Δ.	5 €	-	-
Δ.Δ.Σ.	200 €	-	20 €
Α.Ε.-Ε.Π.Ε.	-	-	100 €

- Η τιμή πώλησης μεμονωμένων Φ.Ε.Κ. σε μορφή cd-rom από εκείνα που διατίθενται σε ψηφιακή μορφή και μέχρι 100 σελίδες, σε 5 € προσαυξανόμενη κατά 1 € ανά 50 σελίδες.

ΕΤΗΣΙΕΣ ΣΥΝΔΡΟΜΕΣ Φ.Ε.Κ.

Τεύχος	Έντυπη μορφή
Α΄	225 €
Β΄	320 €
Γ΄	65 €
Υ.Ο.Δ.Δ.	65 €

Τεύχος	Έντυπη μορφή
Δ΄	160 €
Α.Α.Π.	160 €
Ε.Β.Ι.	65 €
Α.Ε.Δ.	10 €

Τεύχος	Έντυπη μορφή
Α.Ε.-Ε.Π.Ε.	2.250 €
Δ.Δ.Σ.	225 €
Α.Σ.Ε.Π.	70 €
Ο.Π.Κ.	-

- Το τεύχος Α.Σ.Ε.Π. (έντυπη μορφή) θα αποστέλλεται σε συνδρομητές ταχυδρομικά, με την επιβάρυνση των 70 €, ποσό το οποίο αφορά τα ταχυδρομικά έξοδα.

- Η καταβολή γίνεται σε όλες τις Δημόσιες Οικονομικές Υπηρεσίες (Δ.Ο.Υ.). Το πρωτότυπο διπλότυπο (έγγραφο αριθμ. πρωτ. 9067/28.2.2005 2η Υπηρεσία Επιτρόπου Ελεγκτικού Συνεδρίου) με φροντίδα των ενδιαφερομένων, πρέπει να αποστέλλεται ή να κατατίθεται στο Εθνικό Τυπογραφείο (Καποδιστρίου 34, Τ.Κ. 104 32 Αθήνα).
- Σημειώνεται ότι φωτοαντίγραφα διπλοτύπων, ταχυδρομικές Επιταγές για την εξόφληση της συνδρομής, δεν γίνονται δεκτά και θα επιστρέφονται.
- Οι οργανισμοί τοπικής αυτοδιοίκησης, τα νομικά πρόσωπα δημοσίου δικαίου, τα μέλη της Ένωσης Ιδιοκτητών Ημερησίου Τύπου Αθηνών και Επαρχίας, οι τηλεοπτικοί και ραδιοφωνικοί σταθμοί, η Ε.Σ.Η.Ε.Α, τα τριτοβάθμια συνδικαλιστικά όργανα και οι τριτοβάθμιες επαγγελματικές ενώσεις δικαιούνται έκπτωσης πενήντα τοις εκατό (50%) επί της ετήσιας συνδρομής.
- Το ποσό υπέρ ΤΑ.Π.Ε.Τ. (5% επί του ποσού συνδρομής), καταβάλλεται ολόκληρο (Κ.Α.Ε. 3512) και υπολογίζεται πριν την έκπτωση.
- Στην Ταχυδρομική συνδρομή του τεύχους Α.Σ.Ε.Π. δεν γίνεται έκπτωση.

Πληροφορίες για δημοσιεύματα που καταχωρίζονται στα Φ.Ε.Κ. στο τηλ.: 210 5279000.
Φωτοαντίγραφα παλαιών Φ.Ε.Κ.: τηλ.: 210 8220885.

Τα φύλλα όλων των τευχών της Εφημερίδας της Κυβερνήσεως διατίθενται δωρεάν σε ηλεκτρονική μορφή από την ιστοσελίδα του Εθνικού Τυπογραφείου (www.et.gr)

Ηλεκτρονική Διεύθυνση: http://www.et.gr - e-mail: webmaster.et@et.gr

ΟΙ ΥΠΗΡΕΣΙΕΣ ΕΞΥΠΗΡΕΤΗΣΗΣ ΠΟΛΙΤΩΝ ΛΕΙΤΟΥΡΓΟΥΝ ΚΑΘΗΜΕΡΙΝΑ ΑΠΟ 08:00 ΜΕΧΡΙ 13:30



ΑΠΟ ΤΟ ΕΘΝΙΚΟ ΤΥΠΟΓΡΑΦΕΙΟ
ΚΑΠΟΔΙΣΤΡΙΟΥ 34 * ΑΘΗΝΑ 104 32 * ΤΗΛ. 210 52 79 000 * FAX 210 52 21 004